

CITY
OF
WEST
CHICAGO

**Downtown
Modernization
& Beautification
Project**

Welcome!

Project Updates

June 18, 2026


CIUDAD
DE
WEST
CHICAGO

**Proyecto para la
Modernización y
Embellecimiento del
Centro**

¡Bienvenidos!

Actualizaciones del proyecto

18 de junio de 2026

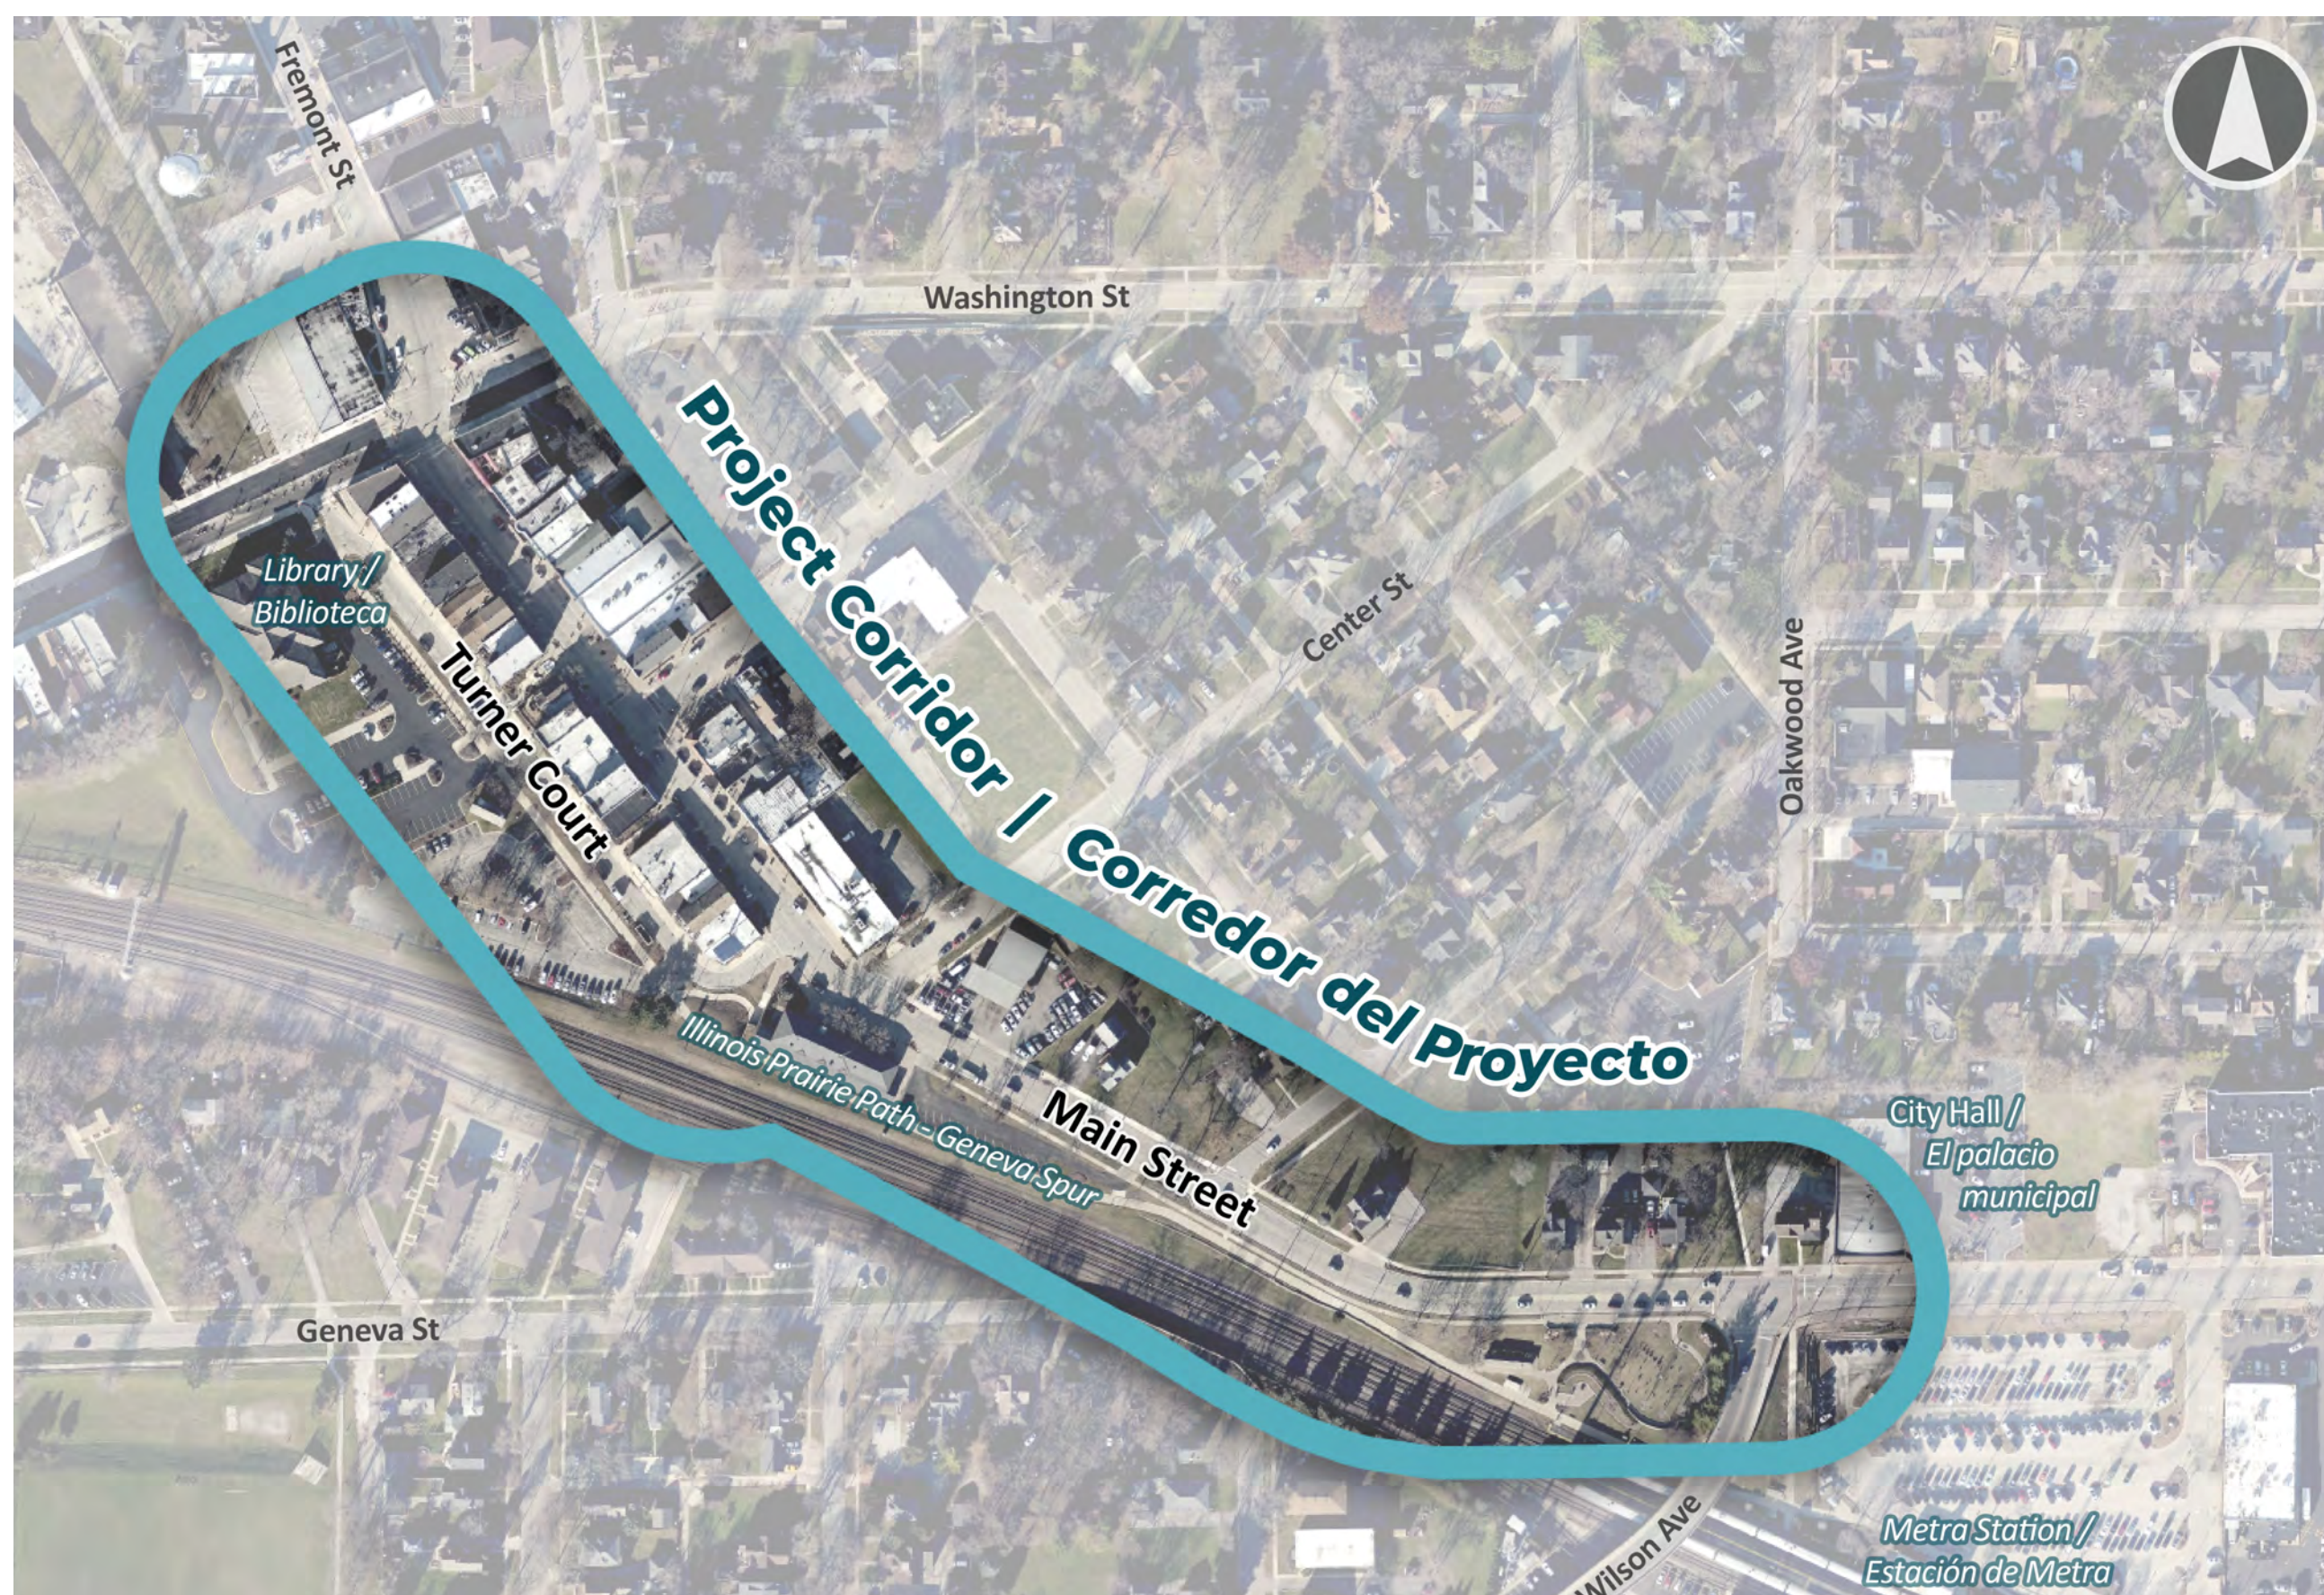

Project Goals *Objetivos del proyecto*

Goal #1: Improve safety, accessibility and create a more pedestrian friendly environment

Objetivo no. 1: Mejorar la seguridad y accesibilidad, y crear un ambiente mejor apto para el flujo peatonal

Goal #2: Enhance downtown aesthetics with streetscaping and landscaping improvements

Objetivo no. 2: Mejorar la estética del centro con mejoras al paisaje urbano y el paisajismo

Goal #3: Revitalization of infrastructure and utilities

Objetivo no. 3: Mejorar la infraestructura y servicios públicos

Goal #4: Improve physical and visual connections through downtown


Objetivo no. 4: Mejorar la conectividad y las conexiones visuales en el centro

Goal #5: Develop community identity and placemaking

Objetivo no. 5: Reforzar la identidad de la comunidad y crear un sentido de pertenencia



Proposed Conditions • Condiciones sugeridas

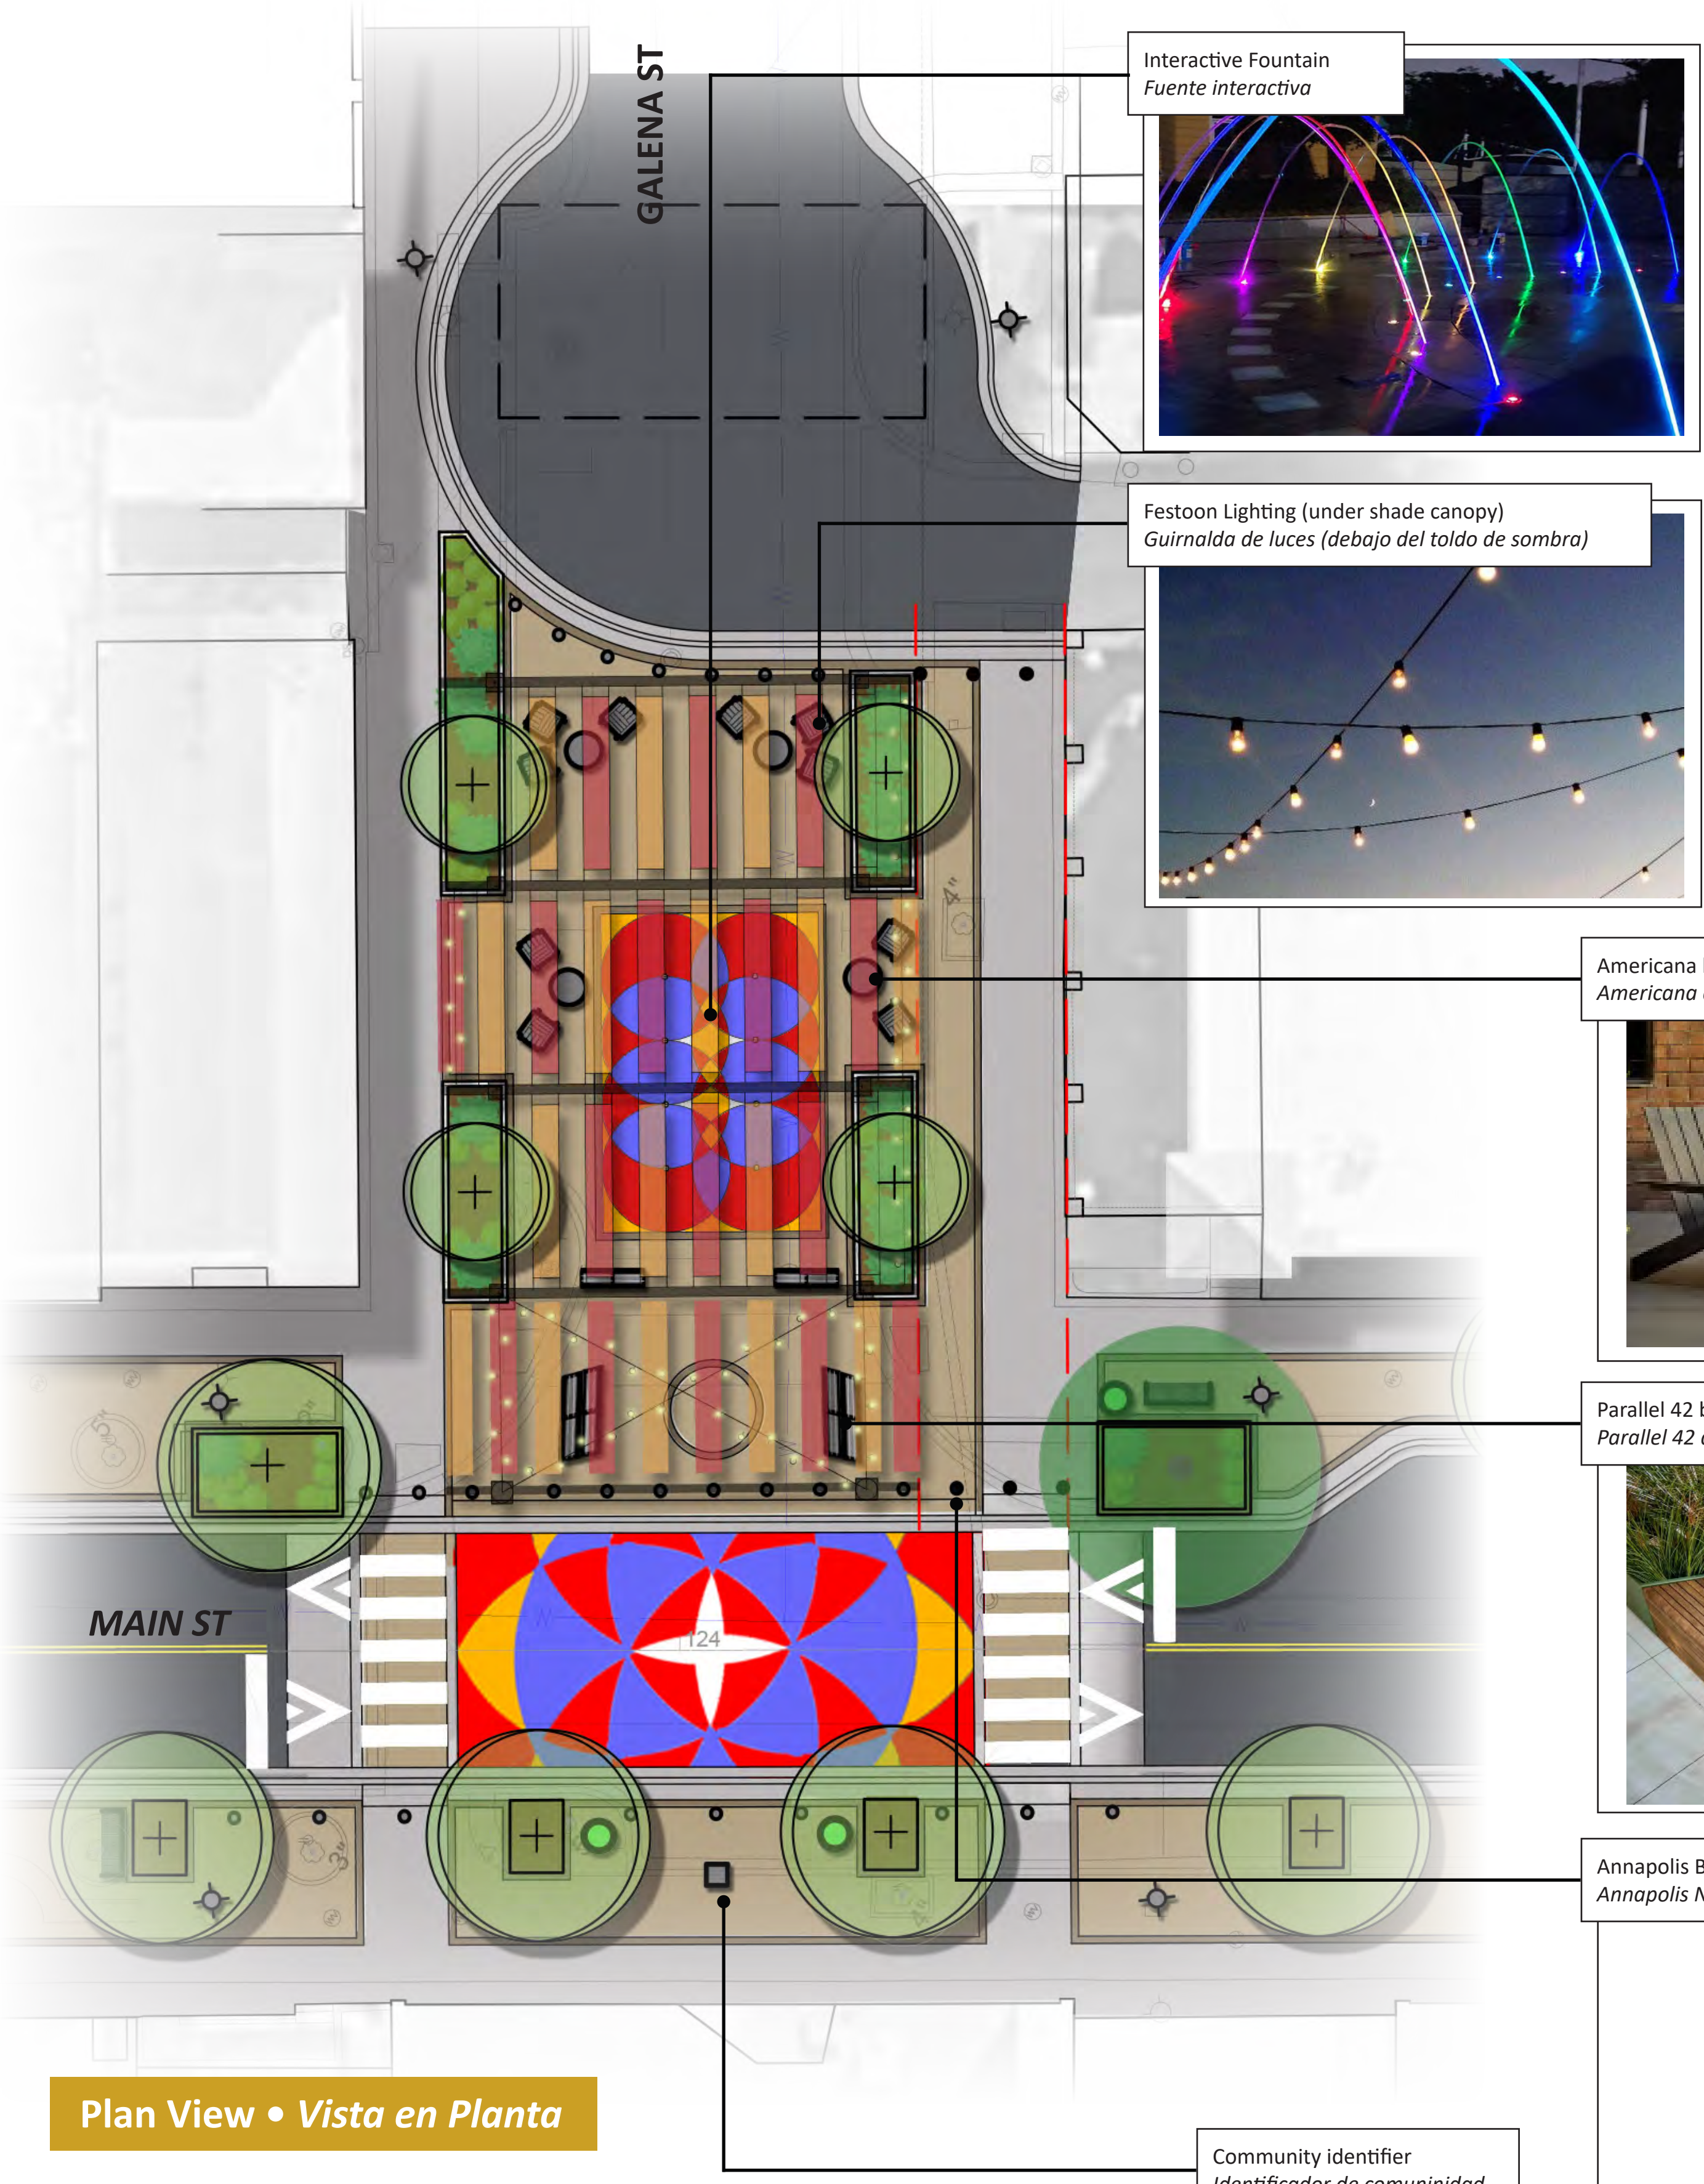

Fabric shade structure over plaza
Estructura de sombra de lona sobre la plaza

Space for community art
Espacio para arte comunitario

Raised intersection with decorative art
Intersección elevada con arte decorativo

Clay brick pavers
Adoquines de arcilla


Plan View • Vista en Planta



Main and Galena Intersection • La intersección de Main y Galena



Proposed Conditions • Condiciones sugeridas

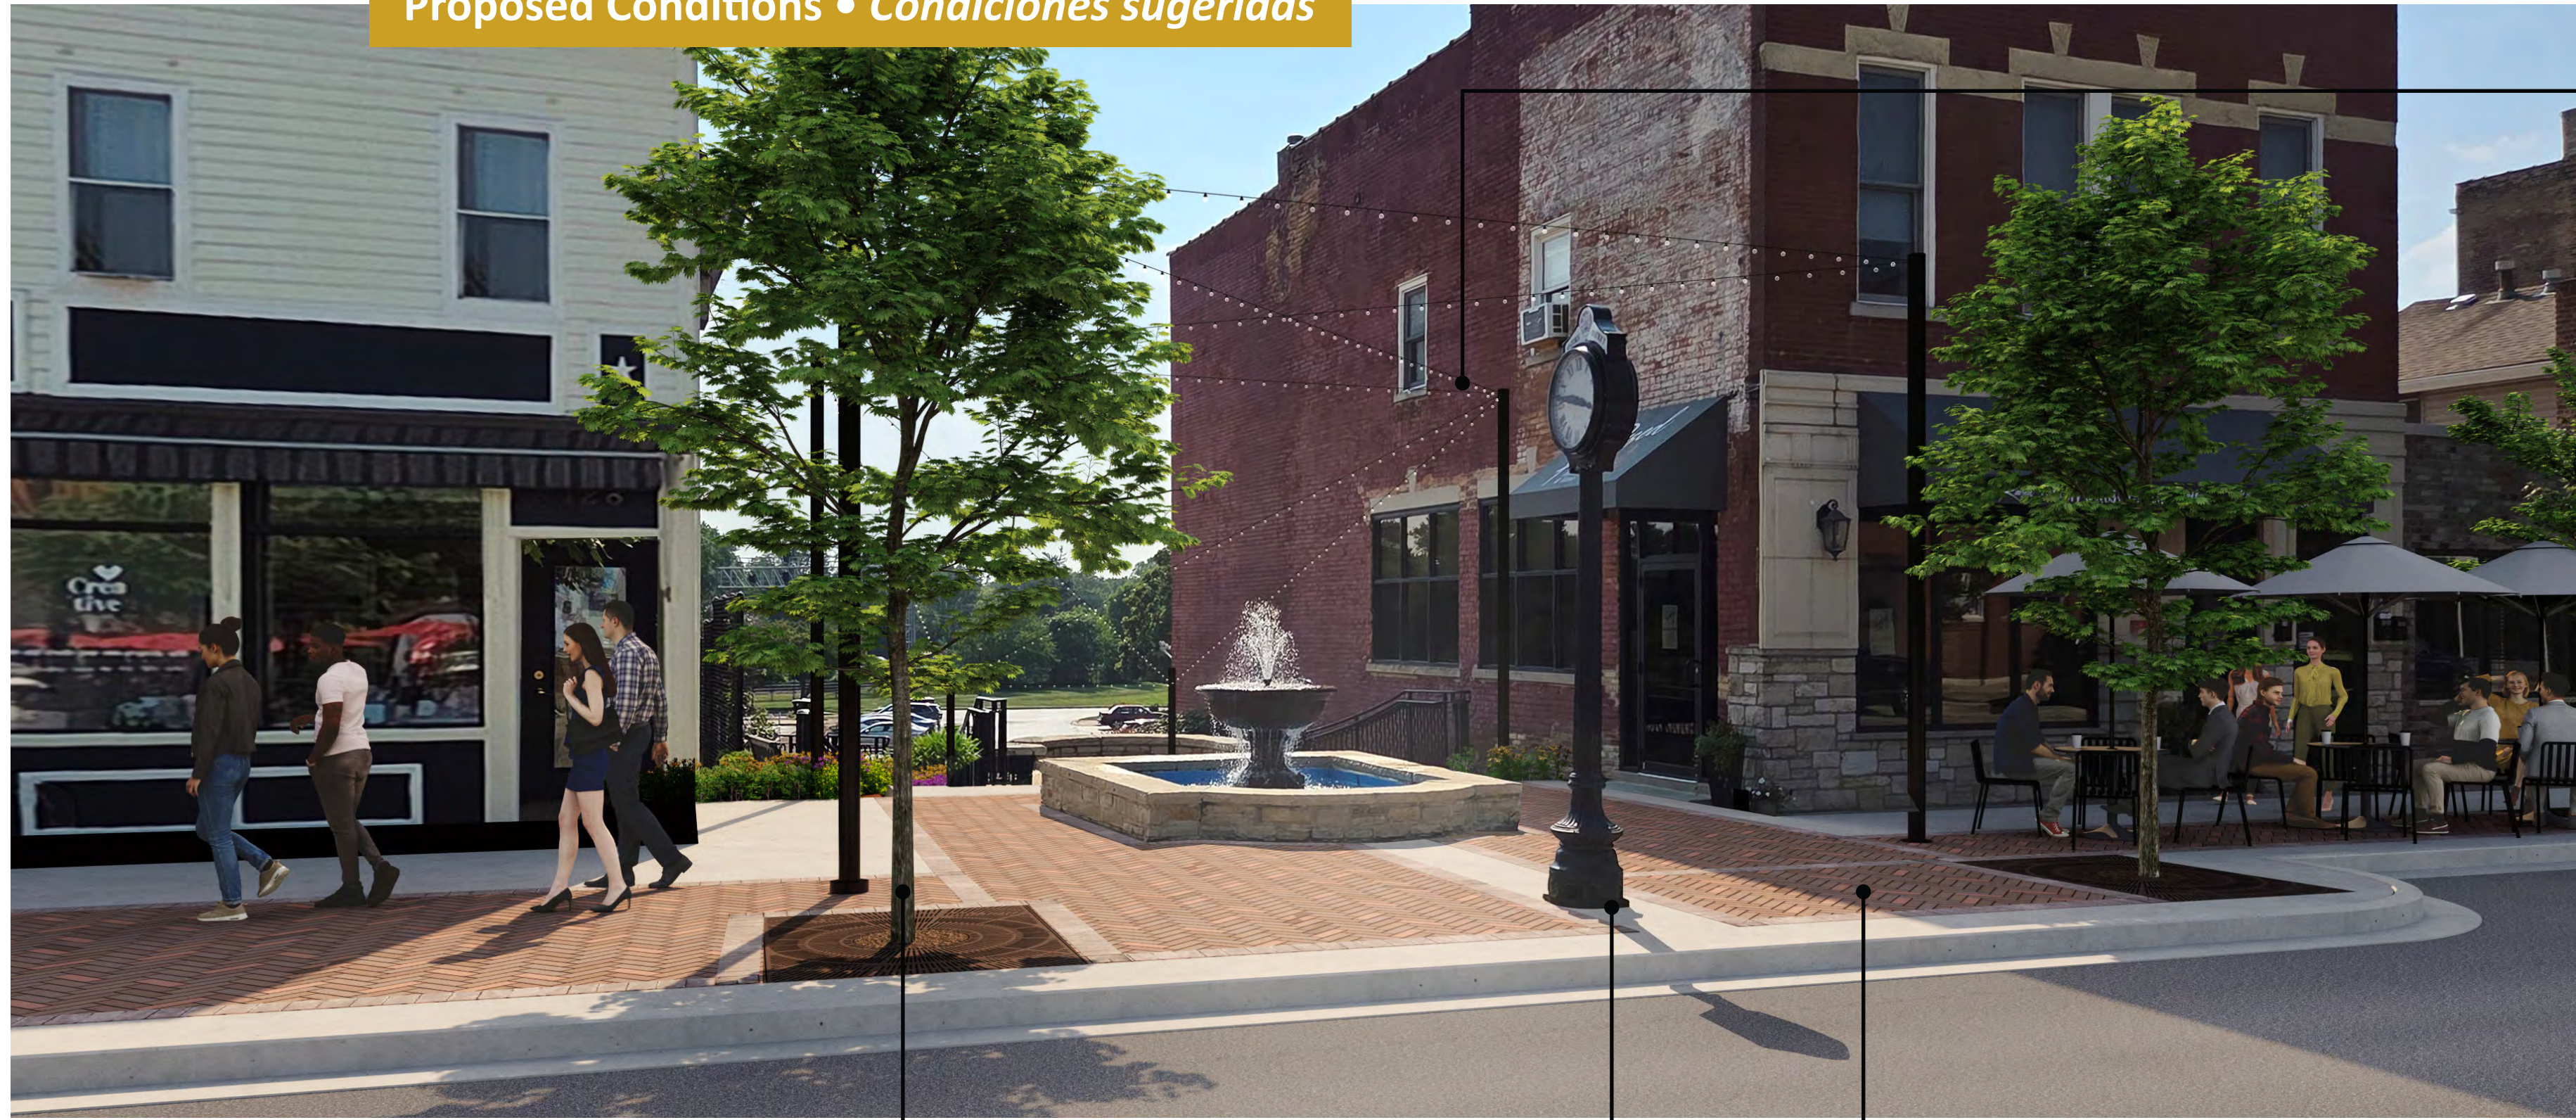


New street trees
Nuevos arboles de la calle

Wider sidewalks with pavers
Aceras mas anchas con adoquines

Refurbished clock
Reloj restaurado

Festoon Lighting above plaza
Guirnalda de luces sobre la plaza

Proposed Conditions • Condiciones sugeridas

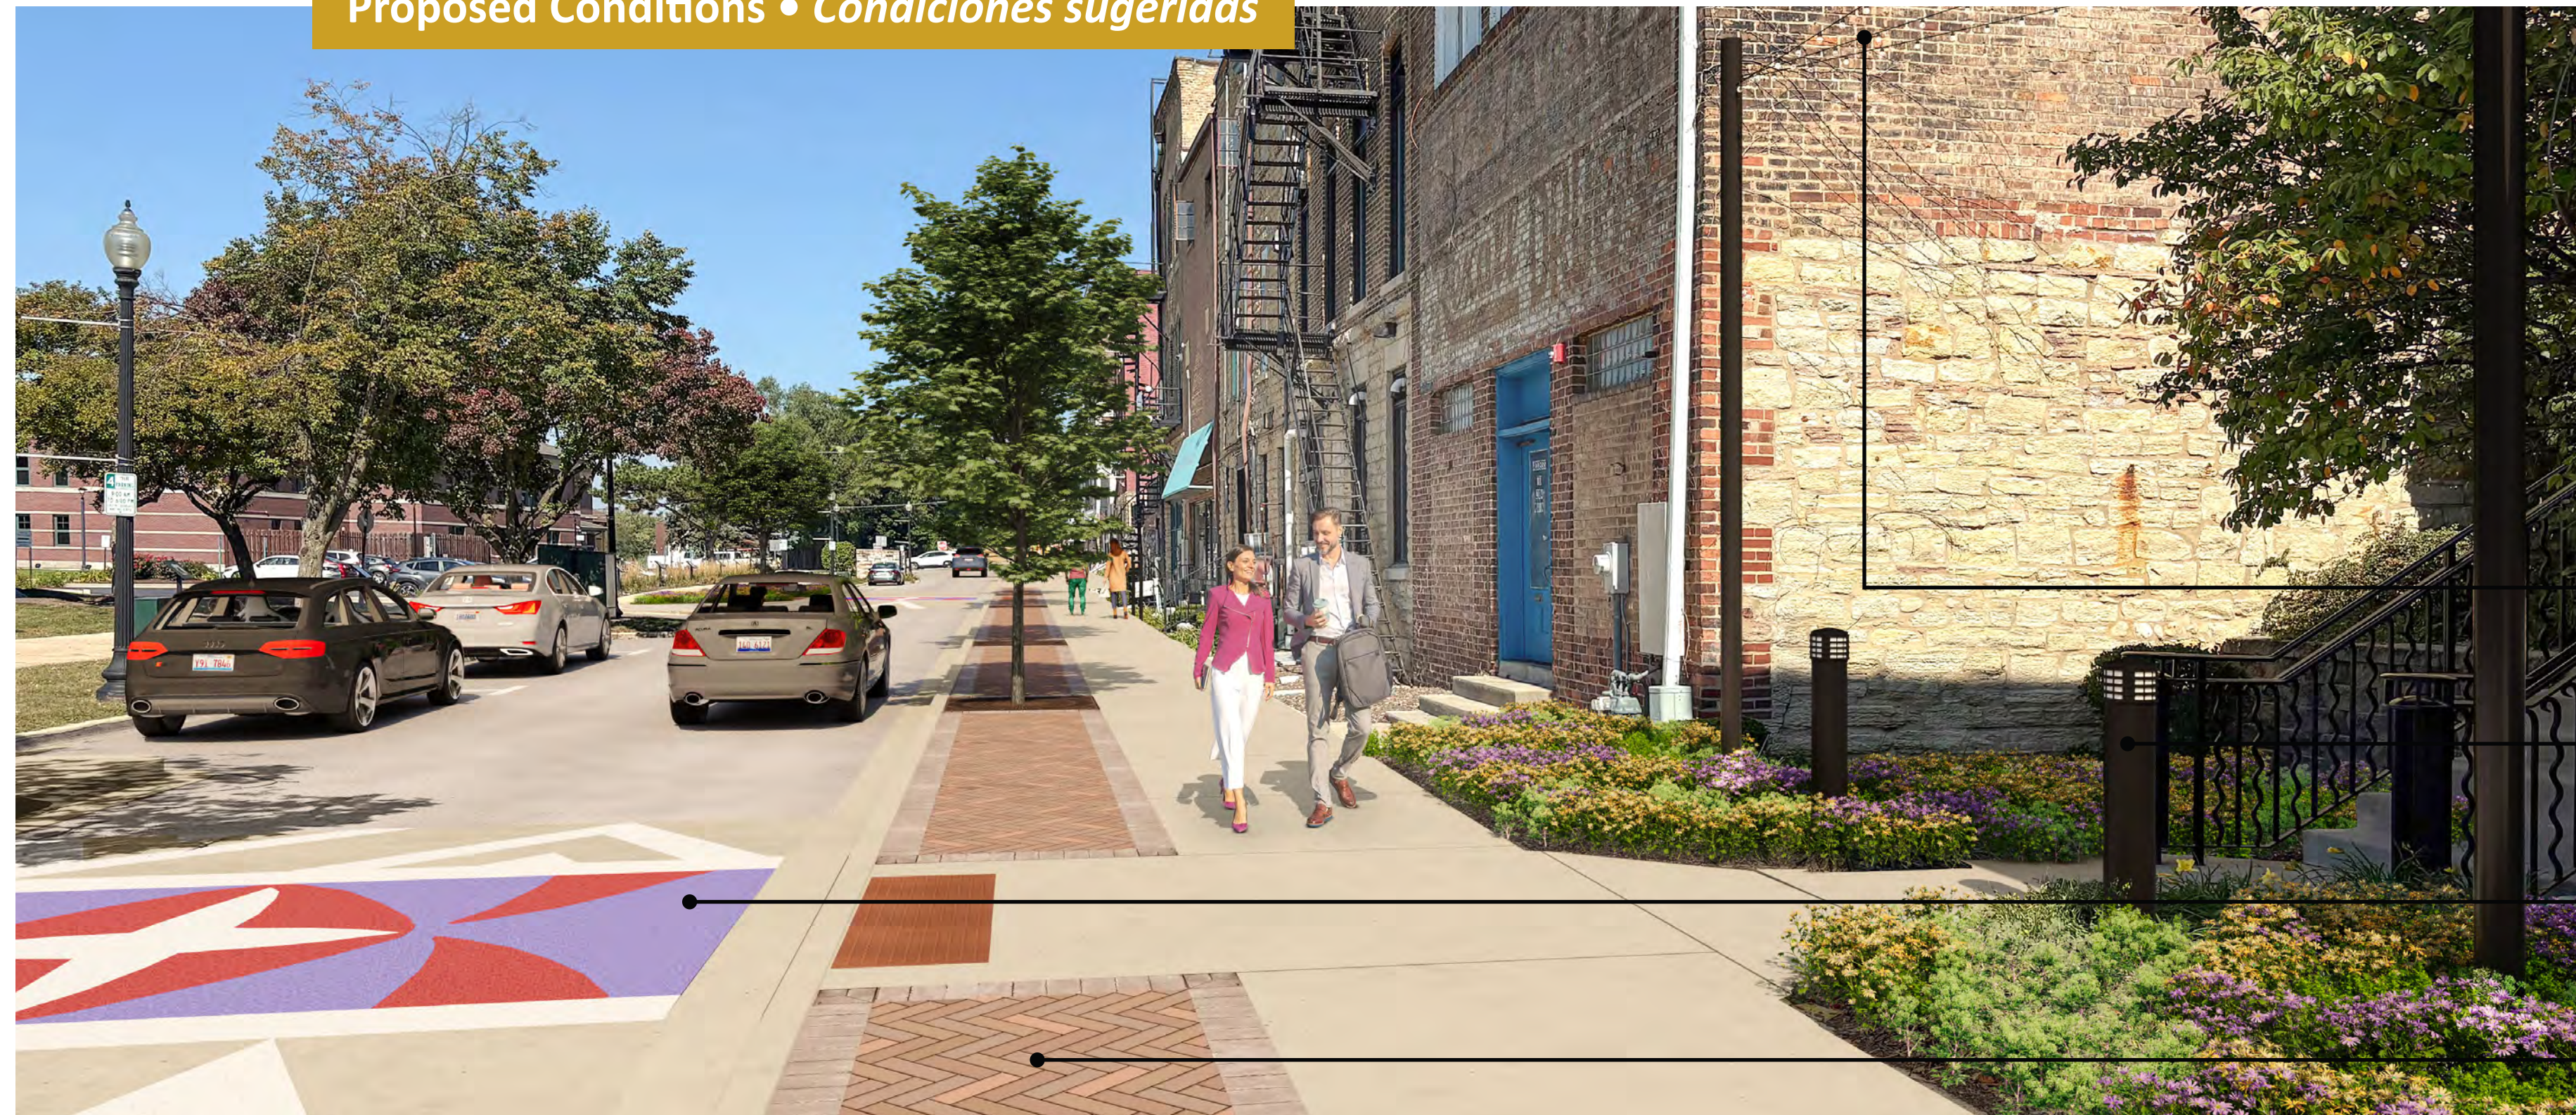

Festoon Lighting above stairs
Guirnalda de luces sobre las escaleras

Lit bollards
Noray iluminados

Raised crosswalk with decorative art
Paso de peatones elevado con arte decorativo

Wider sidewalks with pavers and trees
Aceras mas anchas con adoquines y arboles




Plan View • Vista en Planta




Stair Plazas and Turner Court • Plazas Escalonadas y Turner Court



 

PROPOSED LAYOUT PLAN VIEW


 


LAND USE


	RETAIL / BUSINESS
	RESTAURANT
	SERVICE
	ARTS / CULTURAL / MUNICIPAL
	OFFICE / MIXED USE / RESIDENTIAL

EXISTING TREES

	TREE TO BE REMOVED Trees in poor health and/or poor growing conditions, or are undesirable species
	TREE TO REMAIN Trees in good health and desirable species

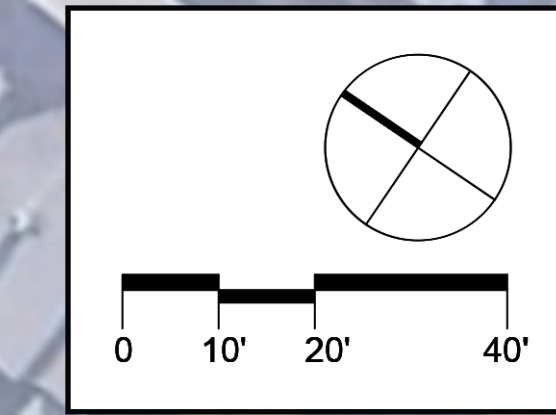 

EXISTING DOWNTOWN PLAN VIEW

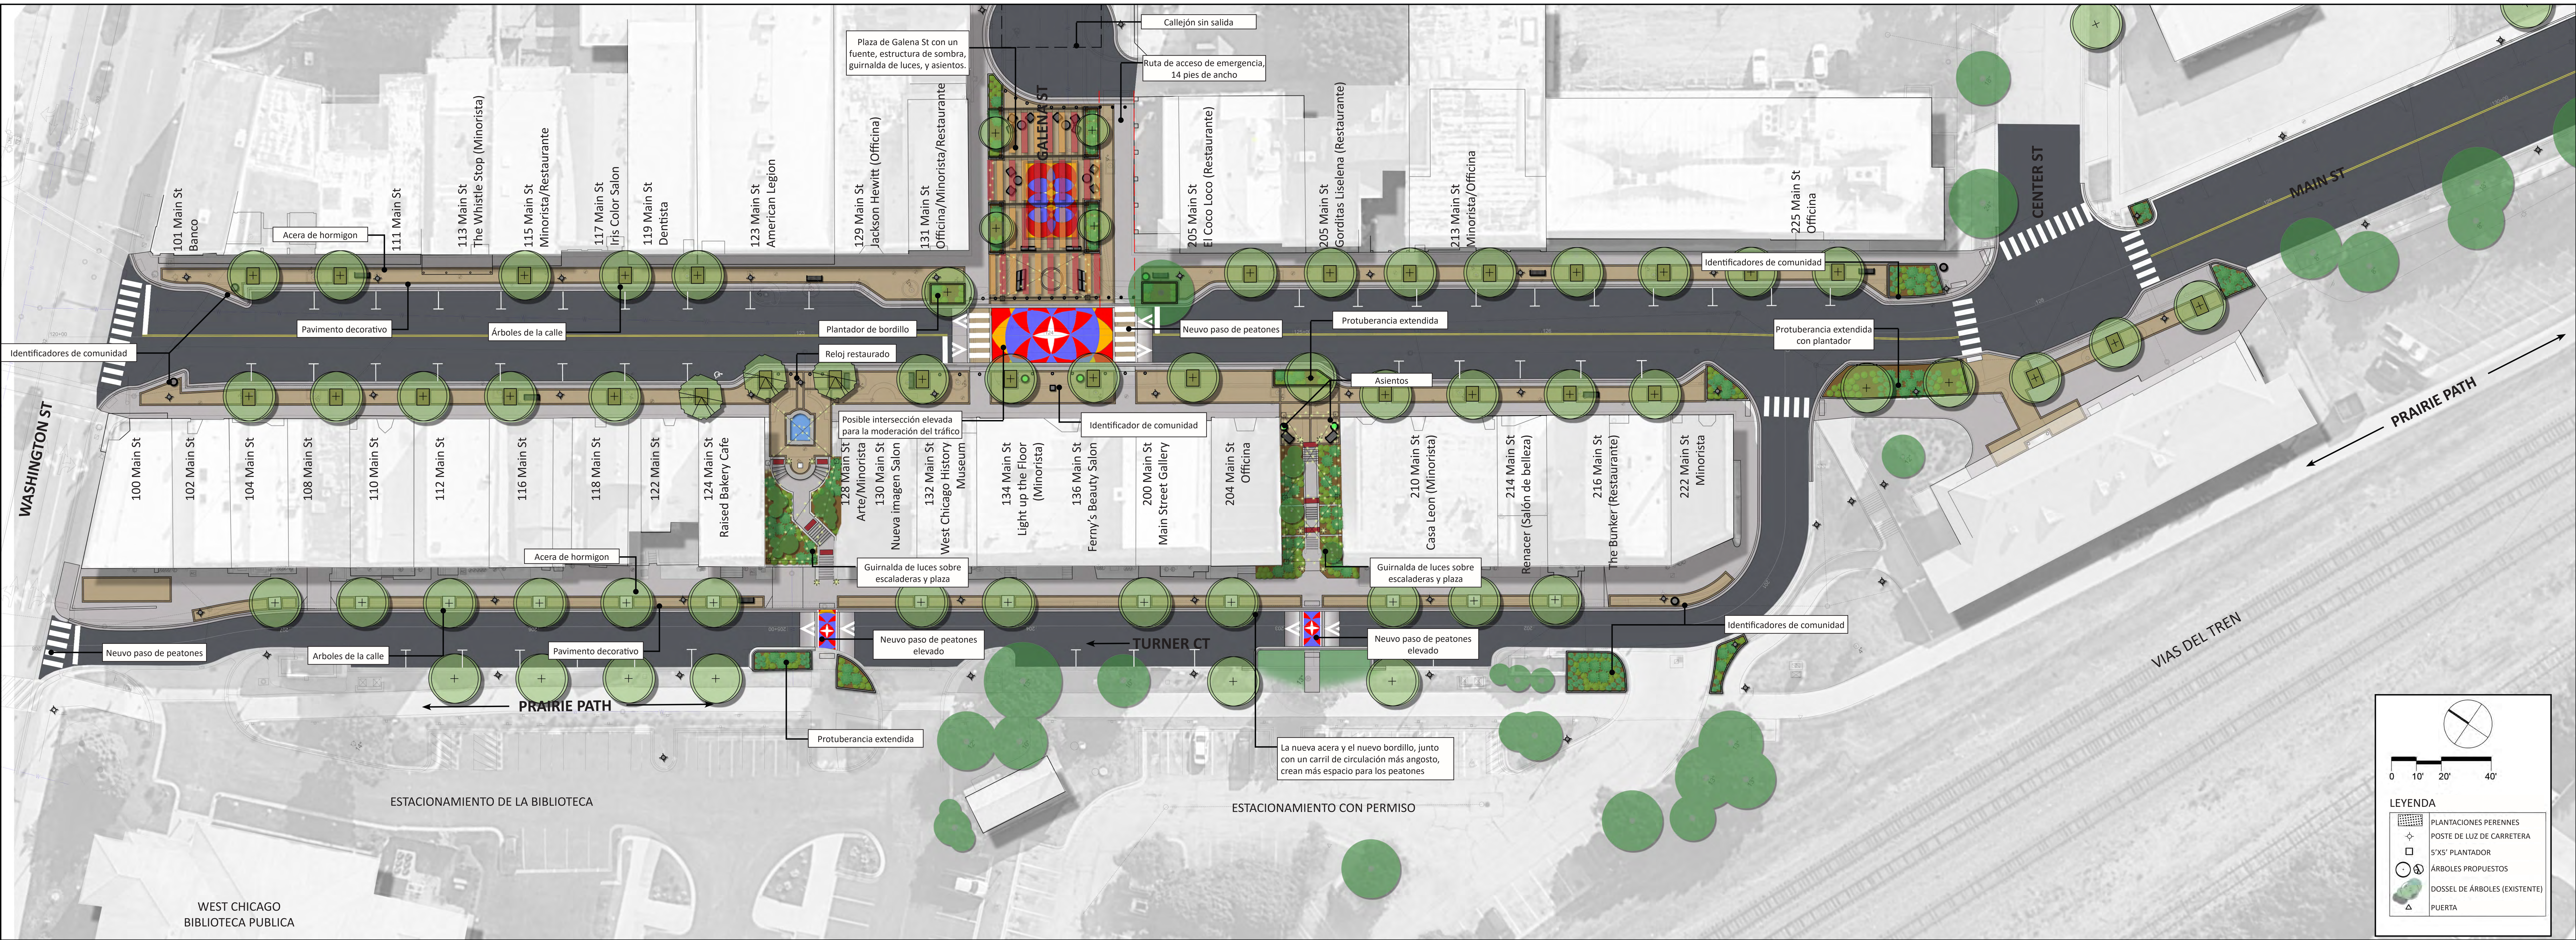


PLAN DE DISTRIBUCIÓN PROPUESTO

USO DEL SUELO

- MINORISTA/NEGOCIO
- RESTAURANTE
- SERVICIO
- ARTE / CULTURA / MUNICIPAL
- OFICINA/ USO MIXTO / RESIDENCIAL

ÁRBOLES EXISTENTES

- ÁRBOLES QUE SERÁN TALADOS
Árboles con mala salud y/o en malas condiciones de crecimiento, o que pertenecen a especies indeseables
- LOS ÁRBOLES PERMANECERÁN
Árboles en buen estado de salud y de especies deseables.

 

Los pequeños alcorques con un volumen de tierra insuficiente no permiten un crecimiento saludable de los árboles urbanos



El mobiliario urbano existente presenta una mezcla de estilos diferentes y está colocado de forma irregular




Los muros de los asientos existentes están mal ubicados



Los adoquines de hormigón se están agrietando, asentando y están mal alineados



Arquitectura histórica destacada en el centro de la ciudad

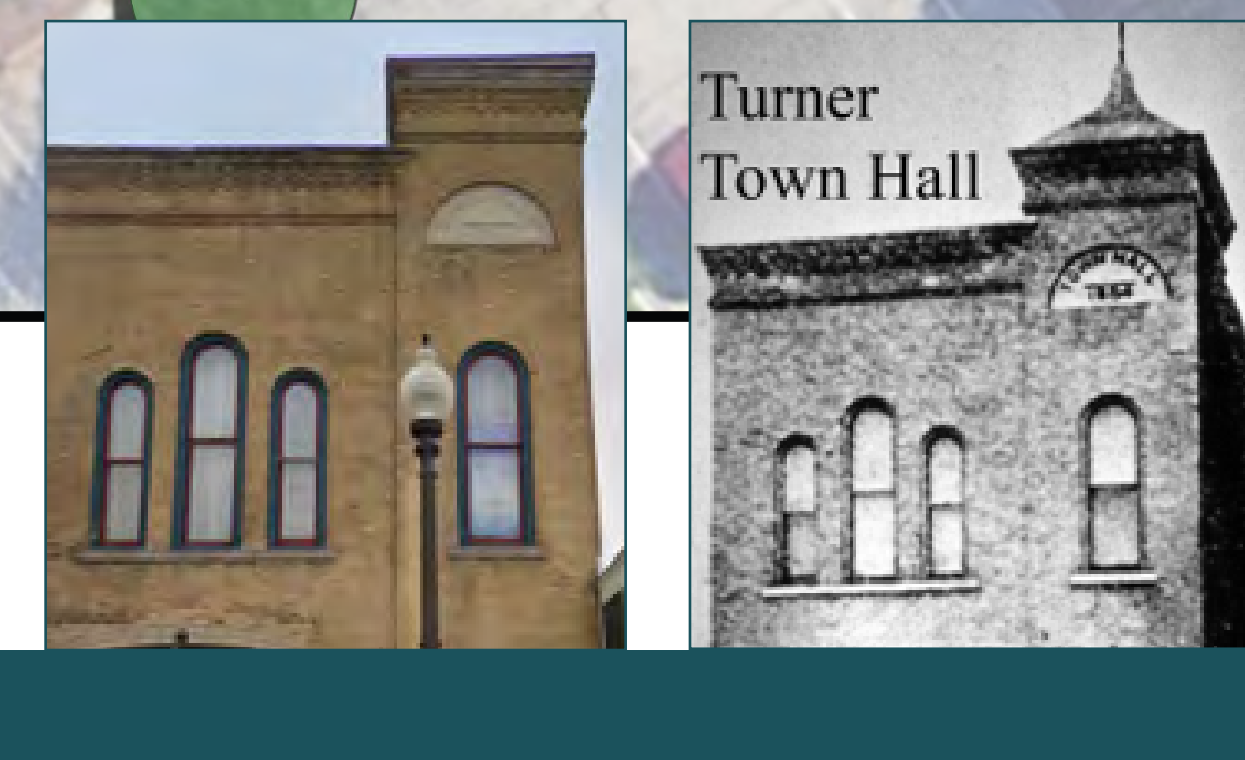

Turner Town Hall




La fuente existente dinamiza la plaza



El espacio para comer al aire libre es muy escaso



Los letreros antiguos son un patrimonio único

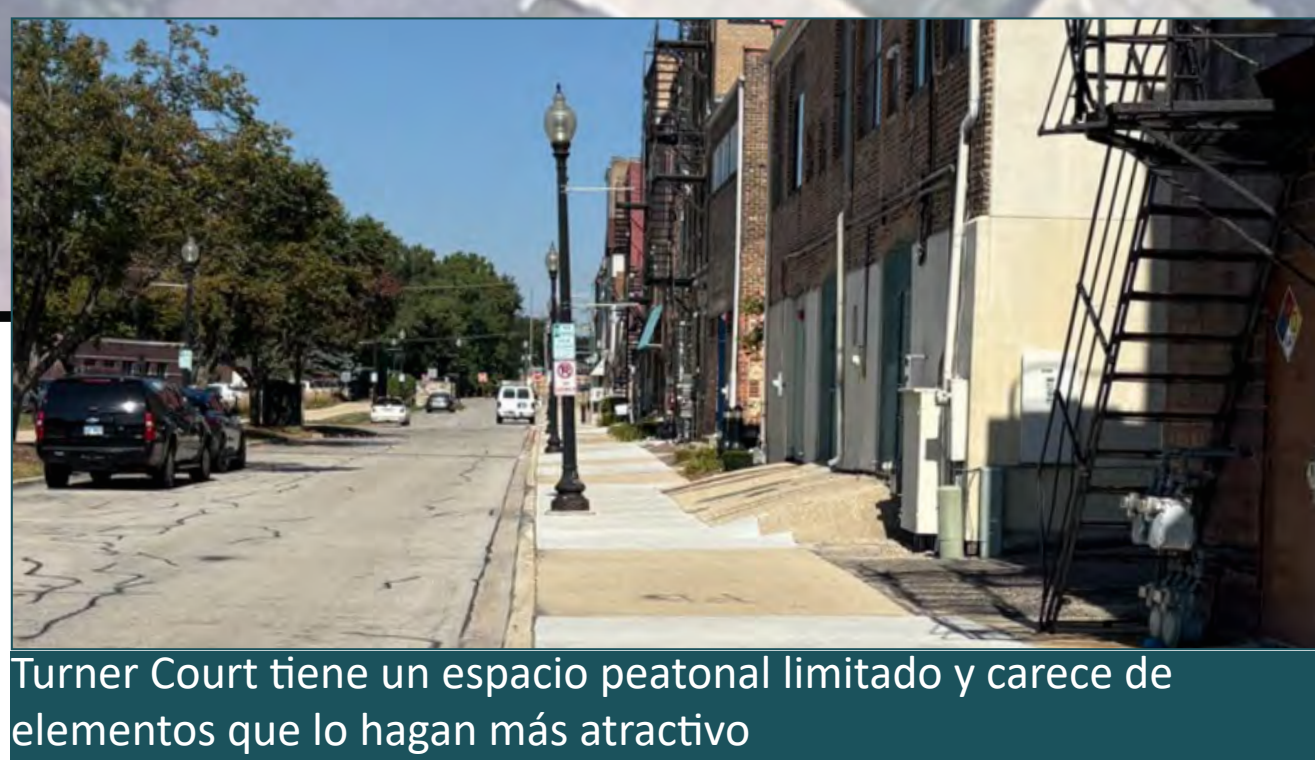

Turner Court tiene un espacio peatonal limitado y carece de elementos que lo hagan más atractivo